


②—1 館内見取り図（音楽堂一階）

○ 消火器

○ 消火栓

○ 防火シャッター手動閉鎖装置

○ 防火扉

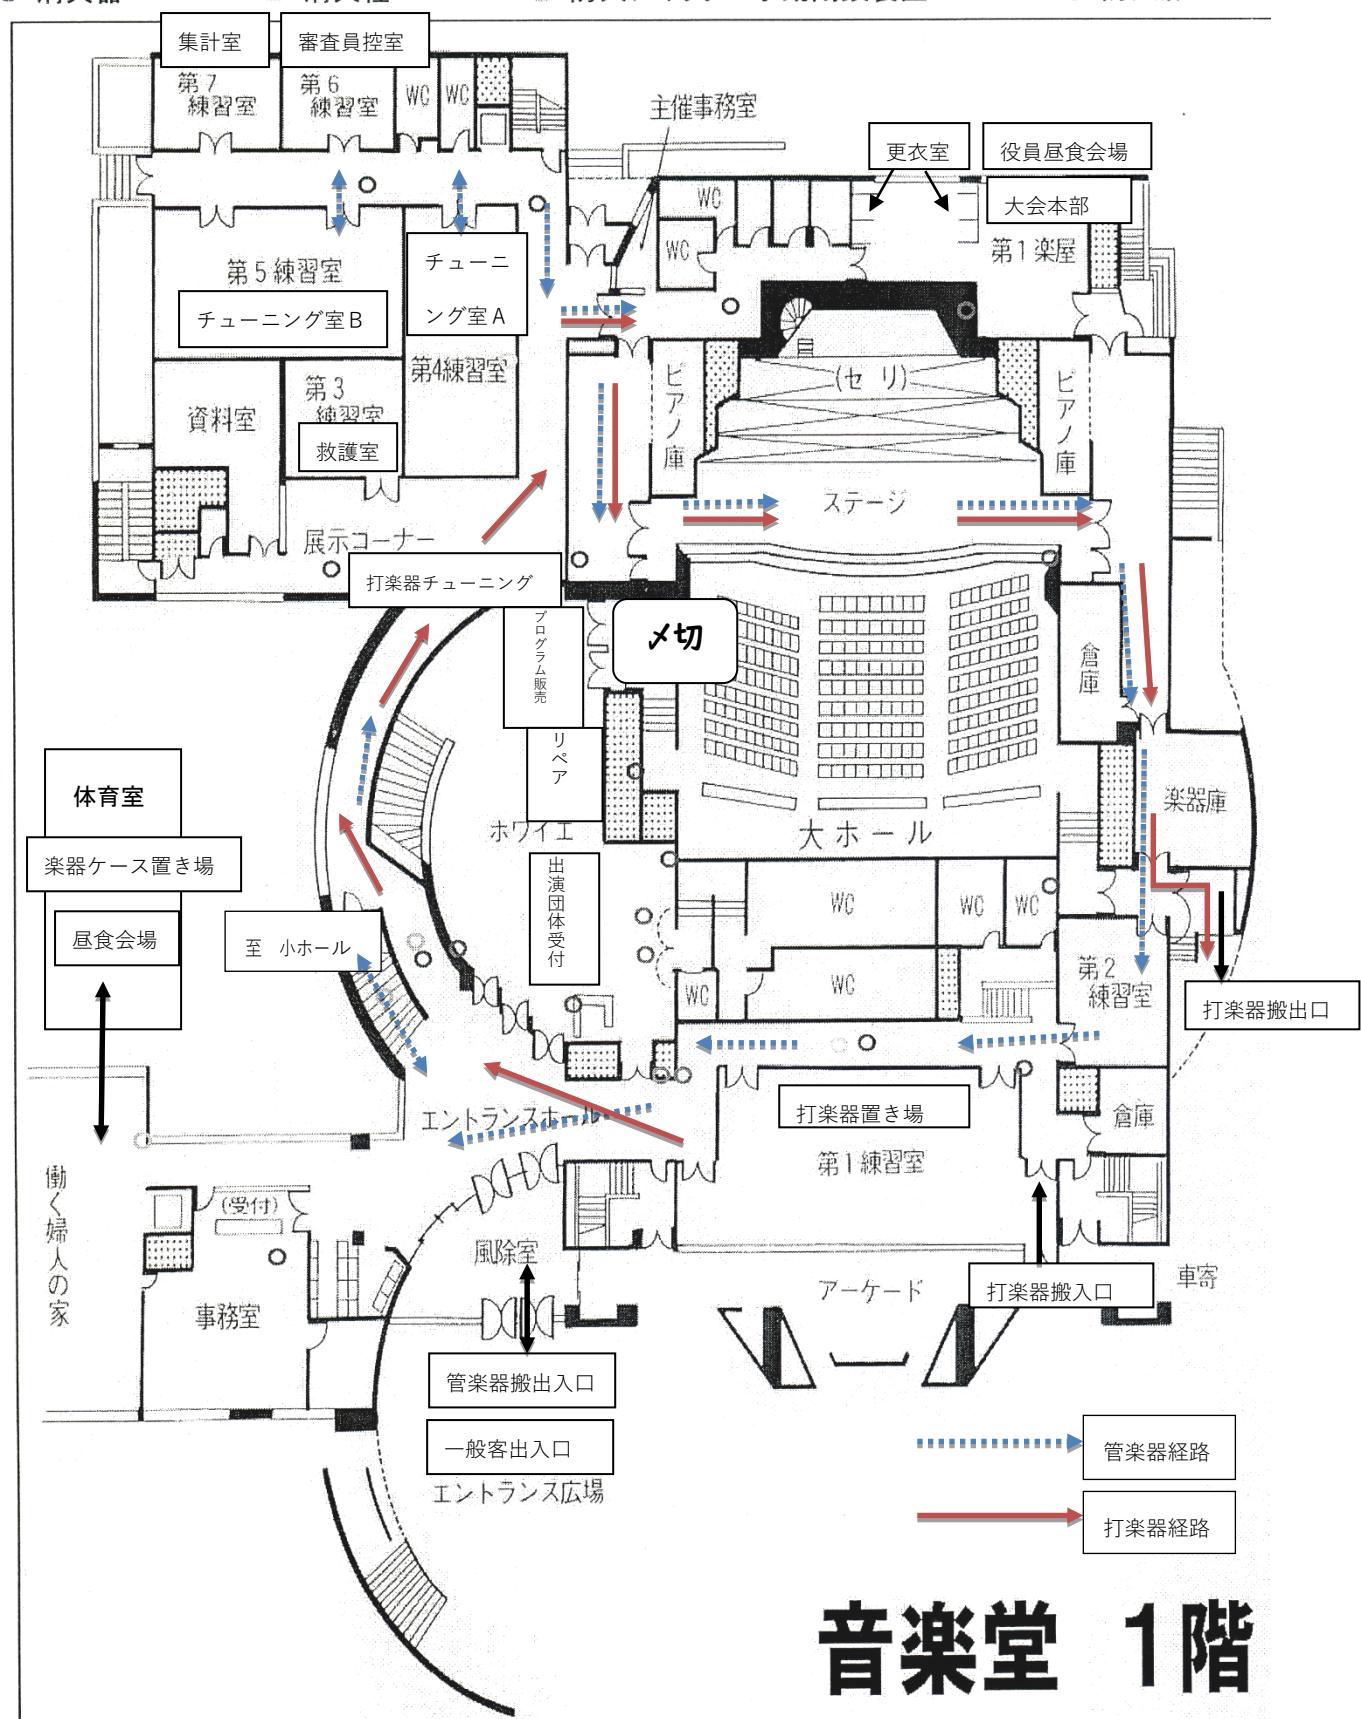

音楽堂 1階


②一2 館内見取り図 (音楽堂二階)

○ 消火器

○ 消火栓

○ 防火シャッター手動閉鎖装置

○ 防火扉

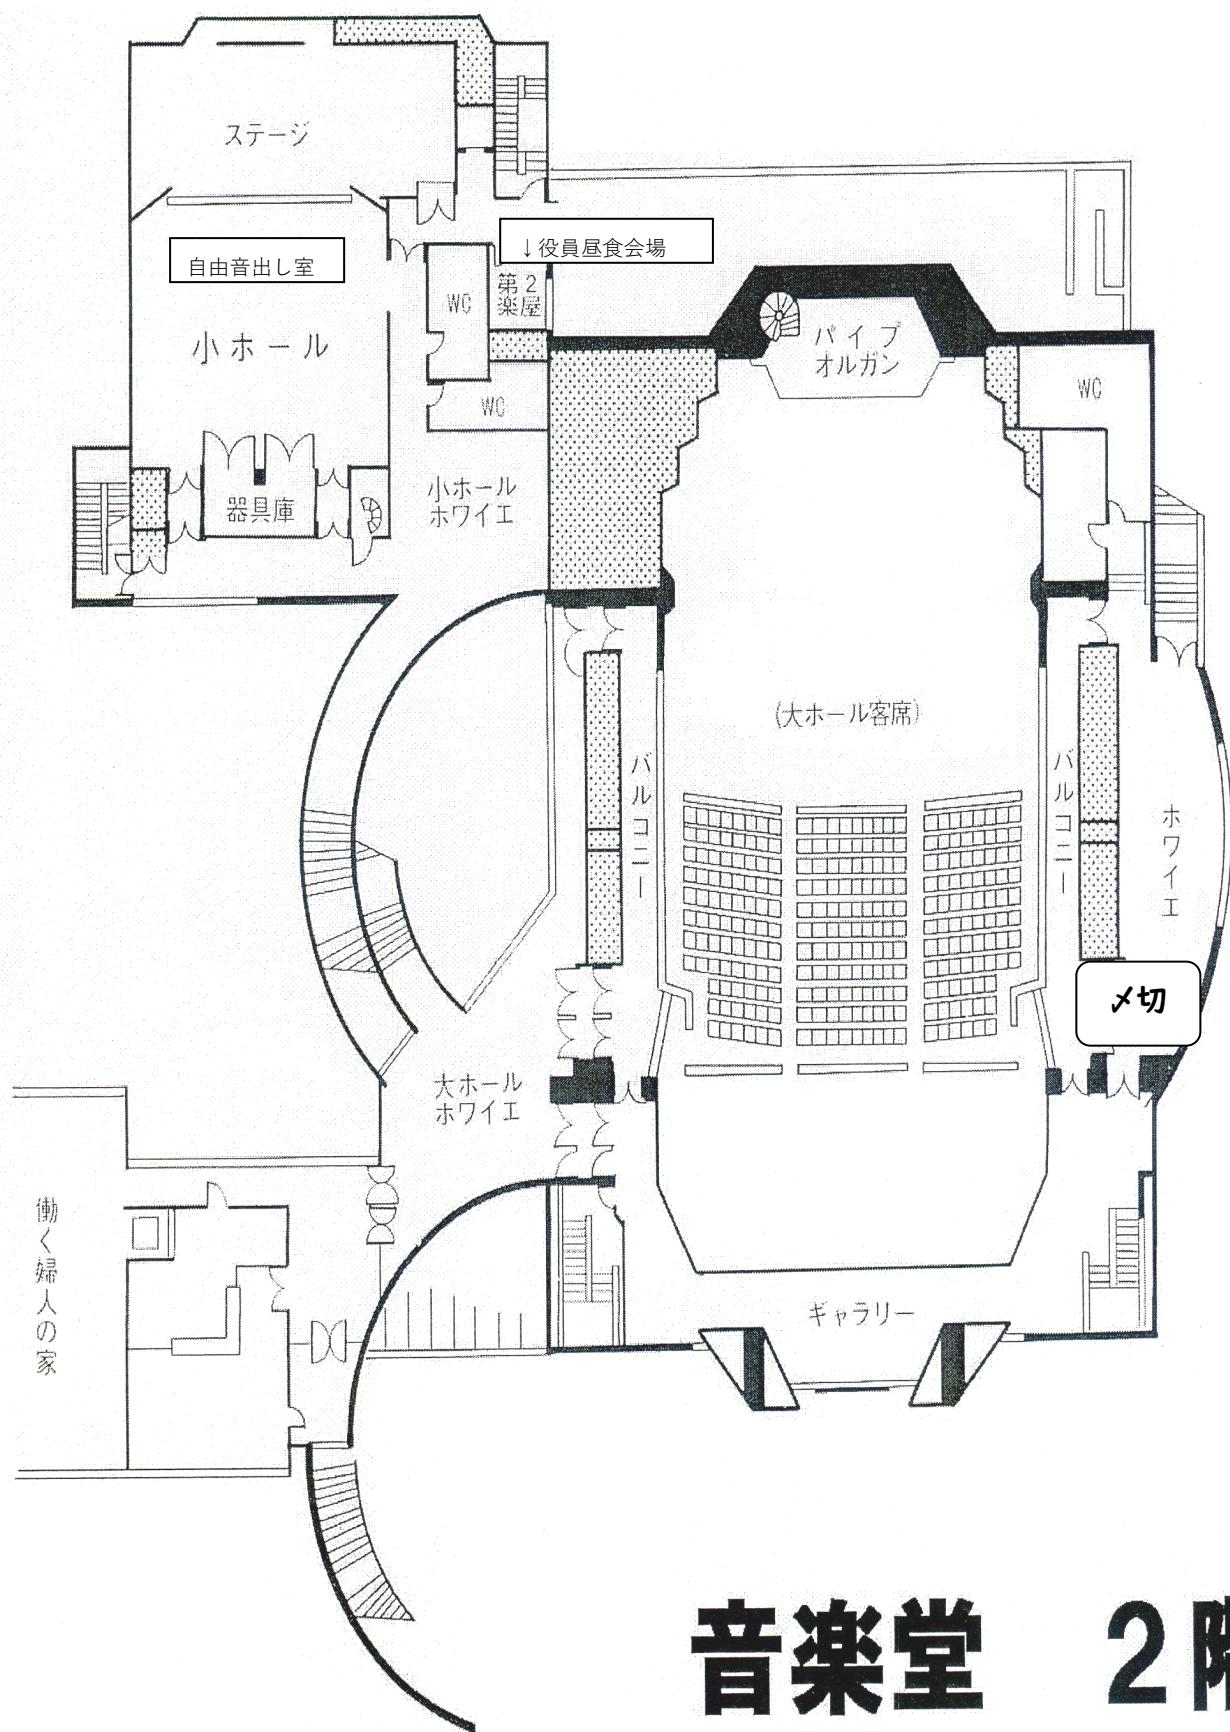

**音楽堂 2階**